
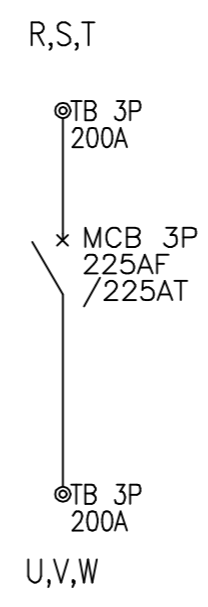


1 2 3 4 5 6 7 8 9 10 11 12 13

A
B
C
D
E
F
G
H
I

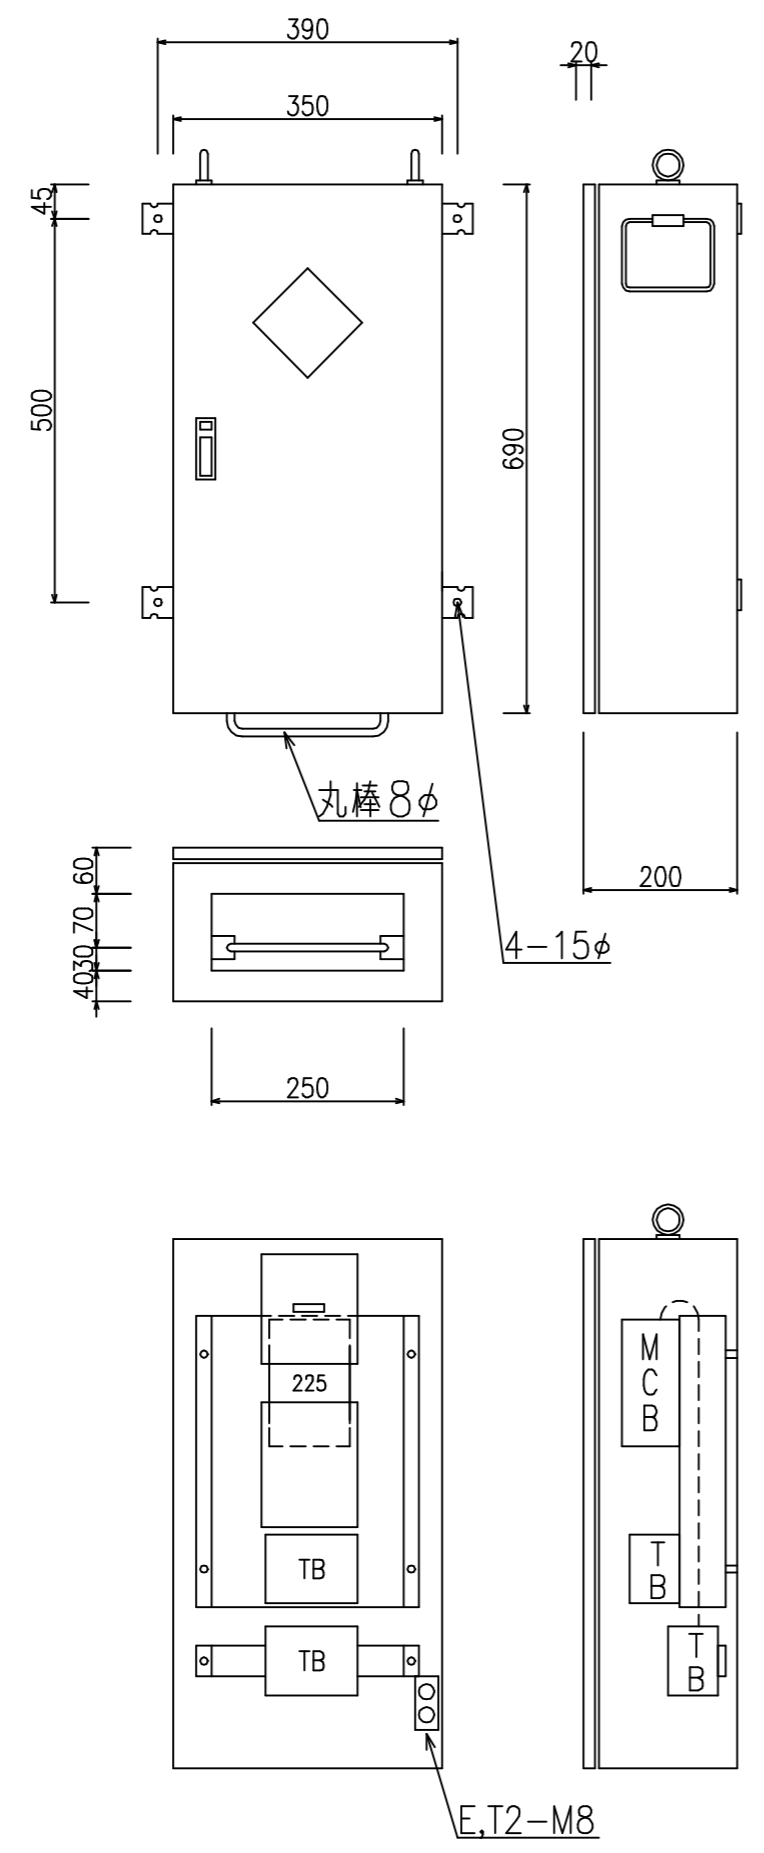

ボックス仕様		塗装色	マンセル記号	数量	面
形式	屋外防水		N/7		
函体	SPC 1.6 t	名称	分電盤 外形, 配置図		
扉	SPC 1.6 t		需要先	殿	
ベース	t	殿			
品番	NP-225	注文先		殿	
古川電機製作株式会社			殿		
宮 設 製	縮尺	1/10	F- NP-225		