

1

2

3

4

5

6

7

8

9

10

11

12

13

A

B

C

D




E

F


G

H

I

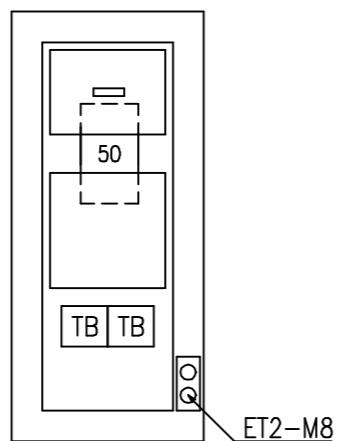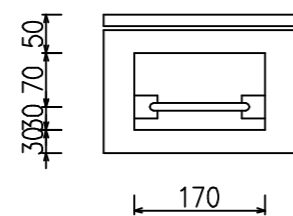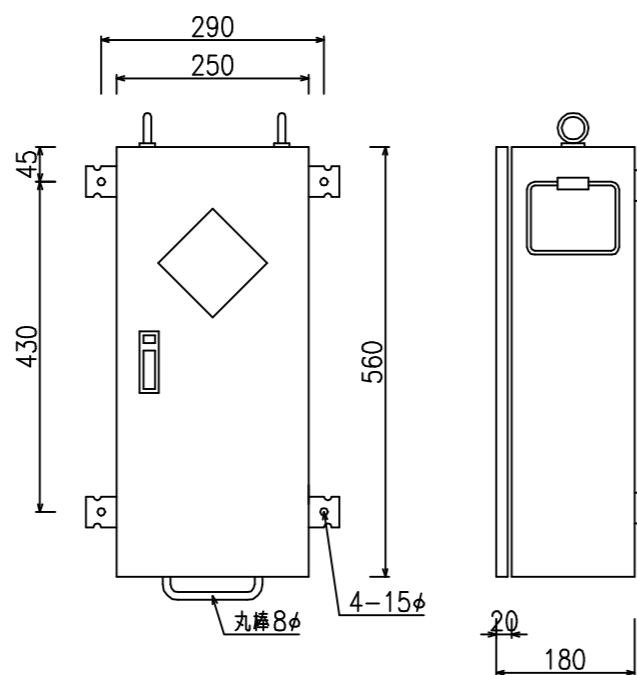

R,S,T

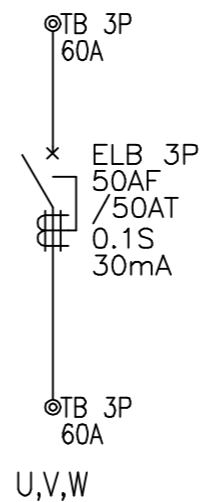

ボックス仕様		塗装色	マンセル記号	数量	面
形式	屋外防水		N/7		
函体	SPC 1.6 t	名称	分電盤 外形, 配置図		
扉	SPC 1.6 t		需要先	殿	
ベース	t	殿			
品番	EL-50	殿			
古川電機製作株式会社		注文先	殿		
宮 設 製	縮尺	1/10	F- EL-050		