



正面図

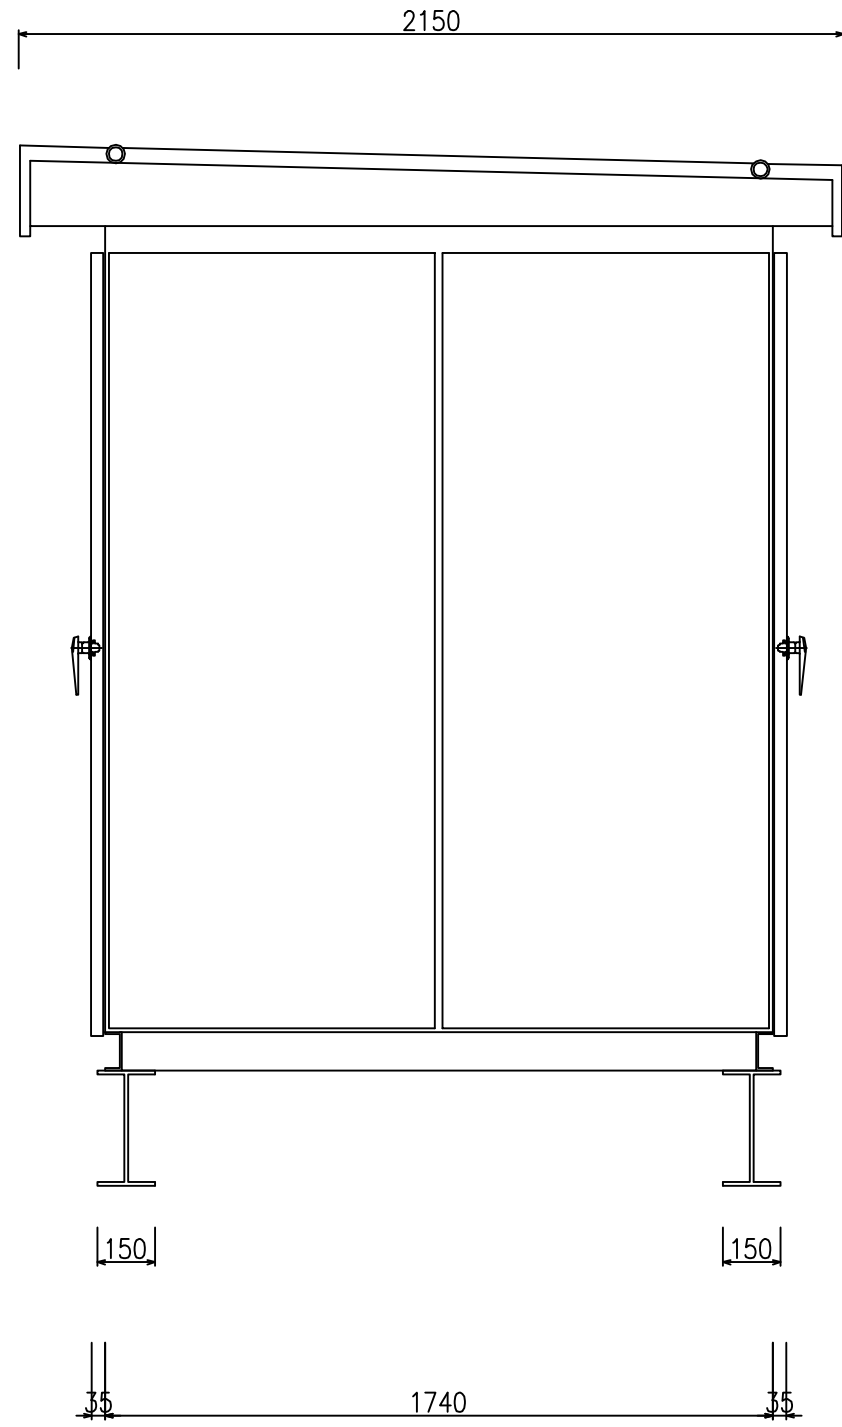

側面図

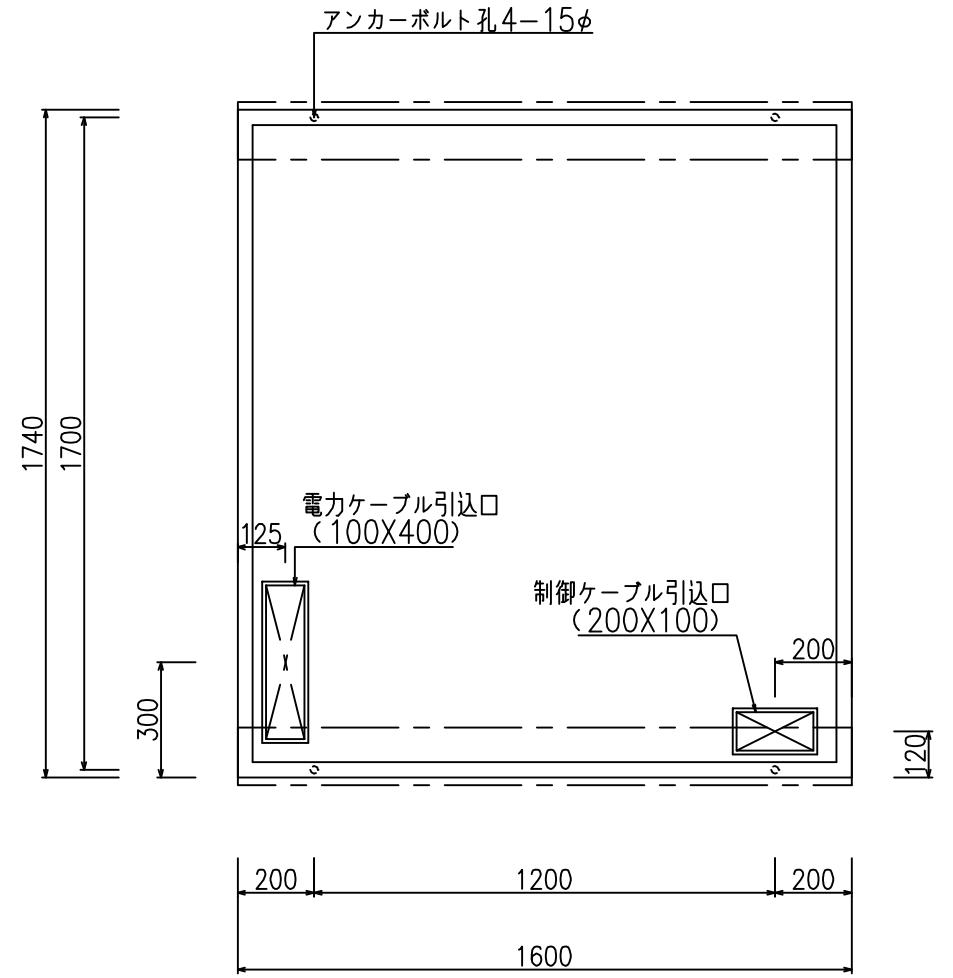

基礎図

正面

盤重量 約2600kg
H鋼重量 約100kg

ボックス仕様		塗装色	マンセル記号	数量	面
形式	屋外防水		N/7		
函体	SPC 2.3 t	名称	キュービクル外形・基礎図		
扉	SPC 2.3 t				
ベース	t	需要先	殿		
品番					
古川電機製作株式会社		注文先	殿		
宮 設 製	縮尺	1/20	F- HIQC (3相器) (300H)		